




propozycja nowej granicy terenu objętego projektem



istniejące alejki do uprzątnięcia

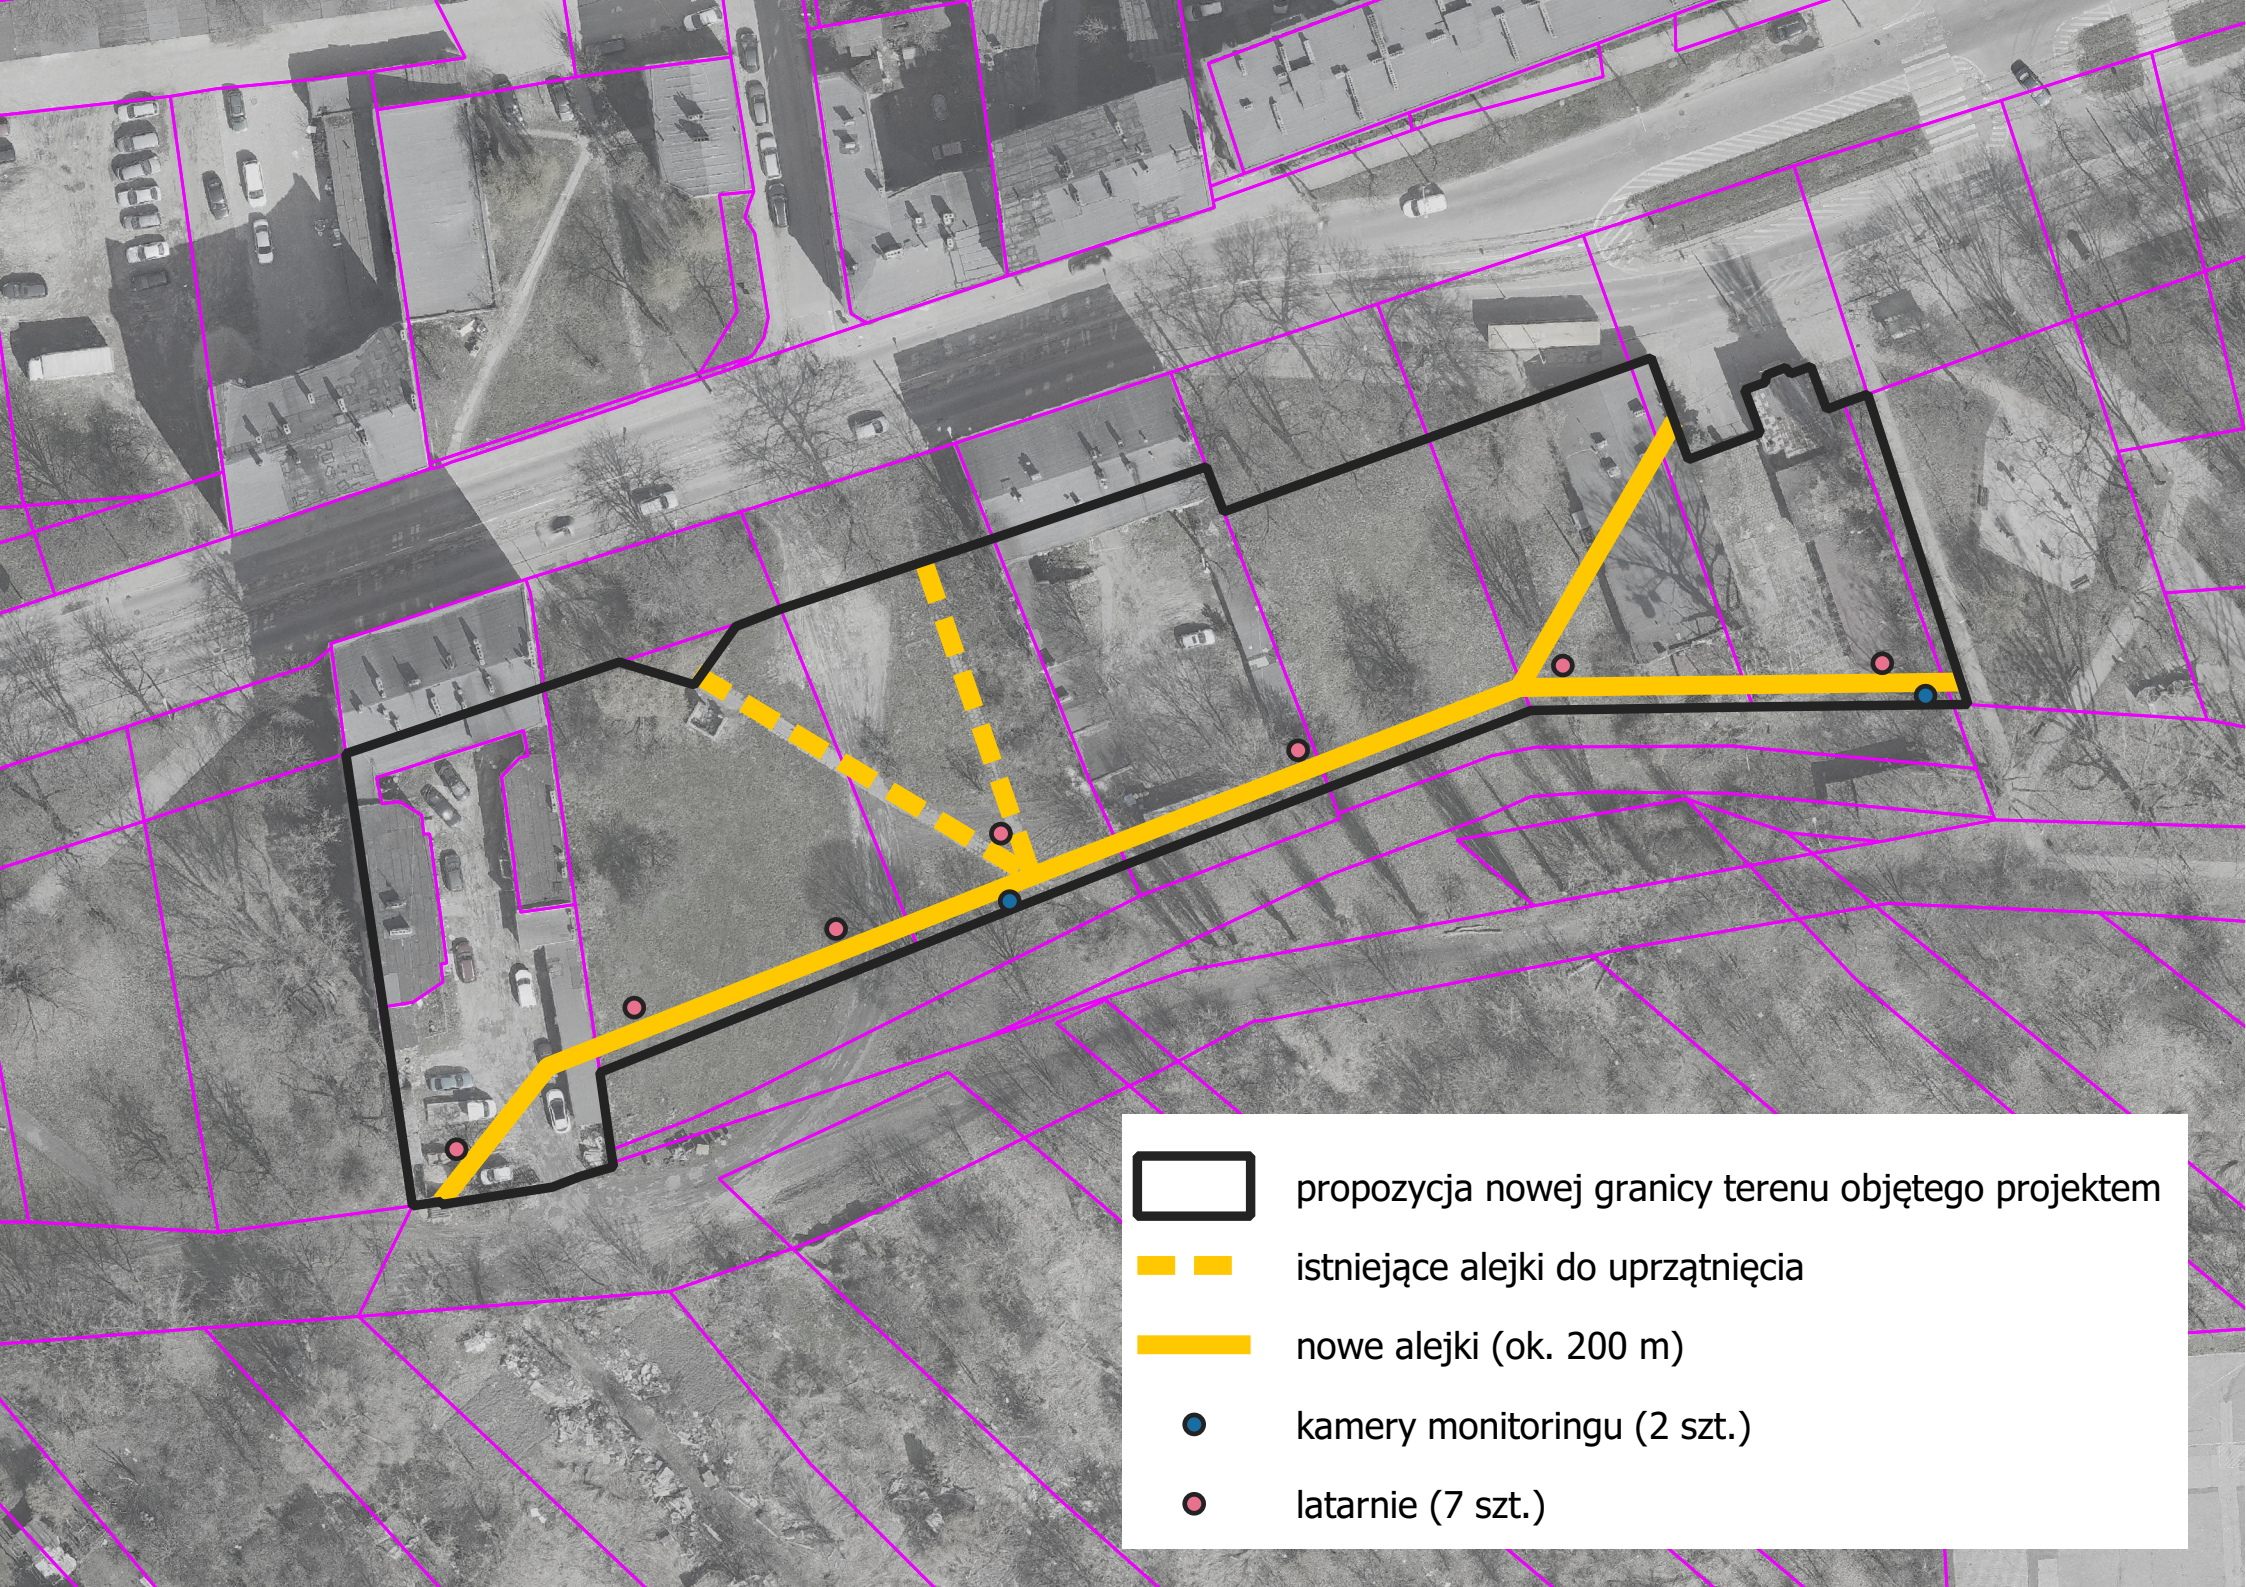

nowe alejki (ok. 200 m)



kamery monitoringu (2 szt.)



latarnie (7 szt.)