


534887,95 428445,79

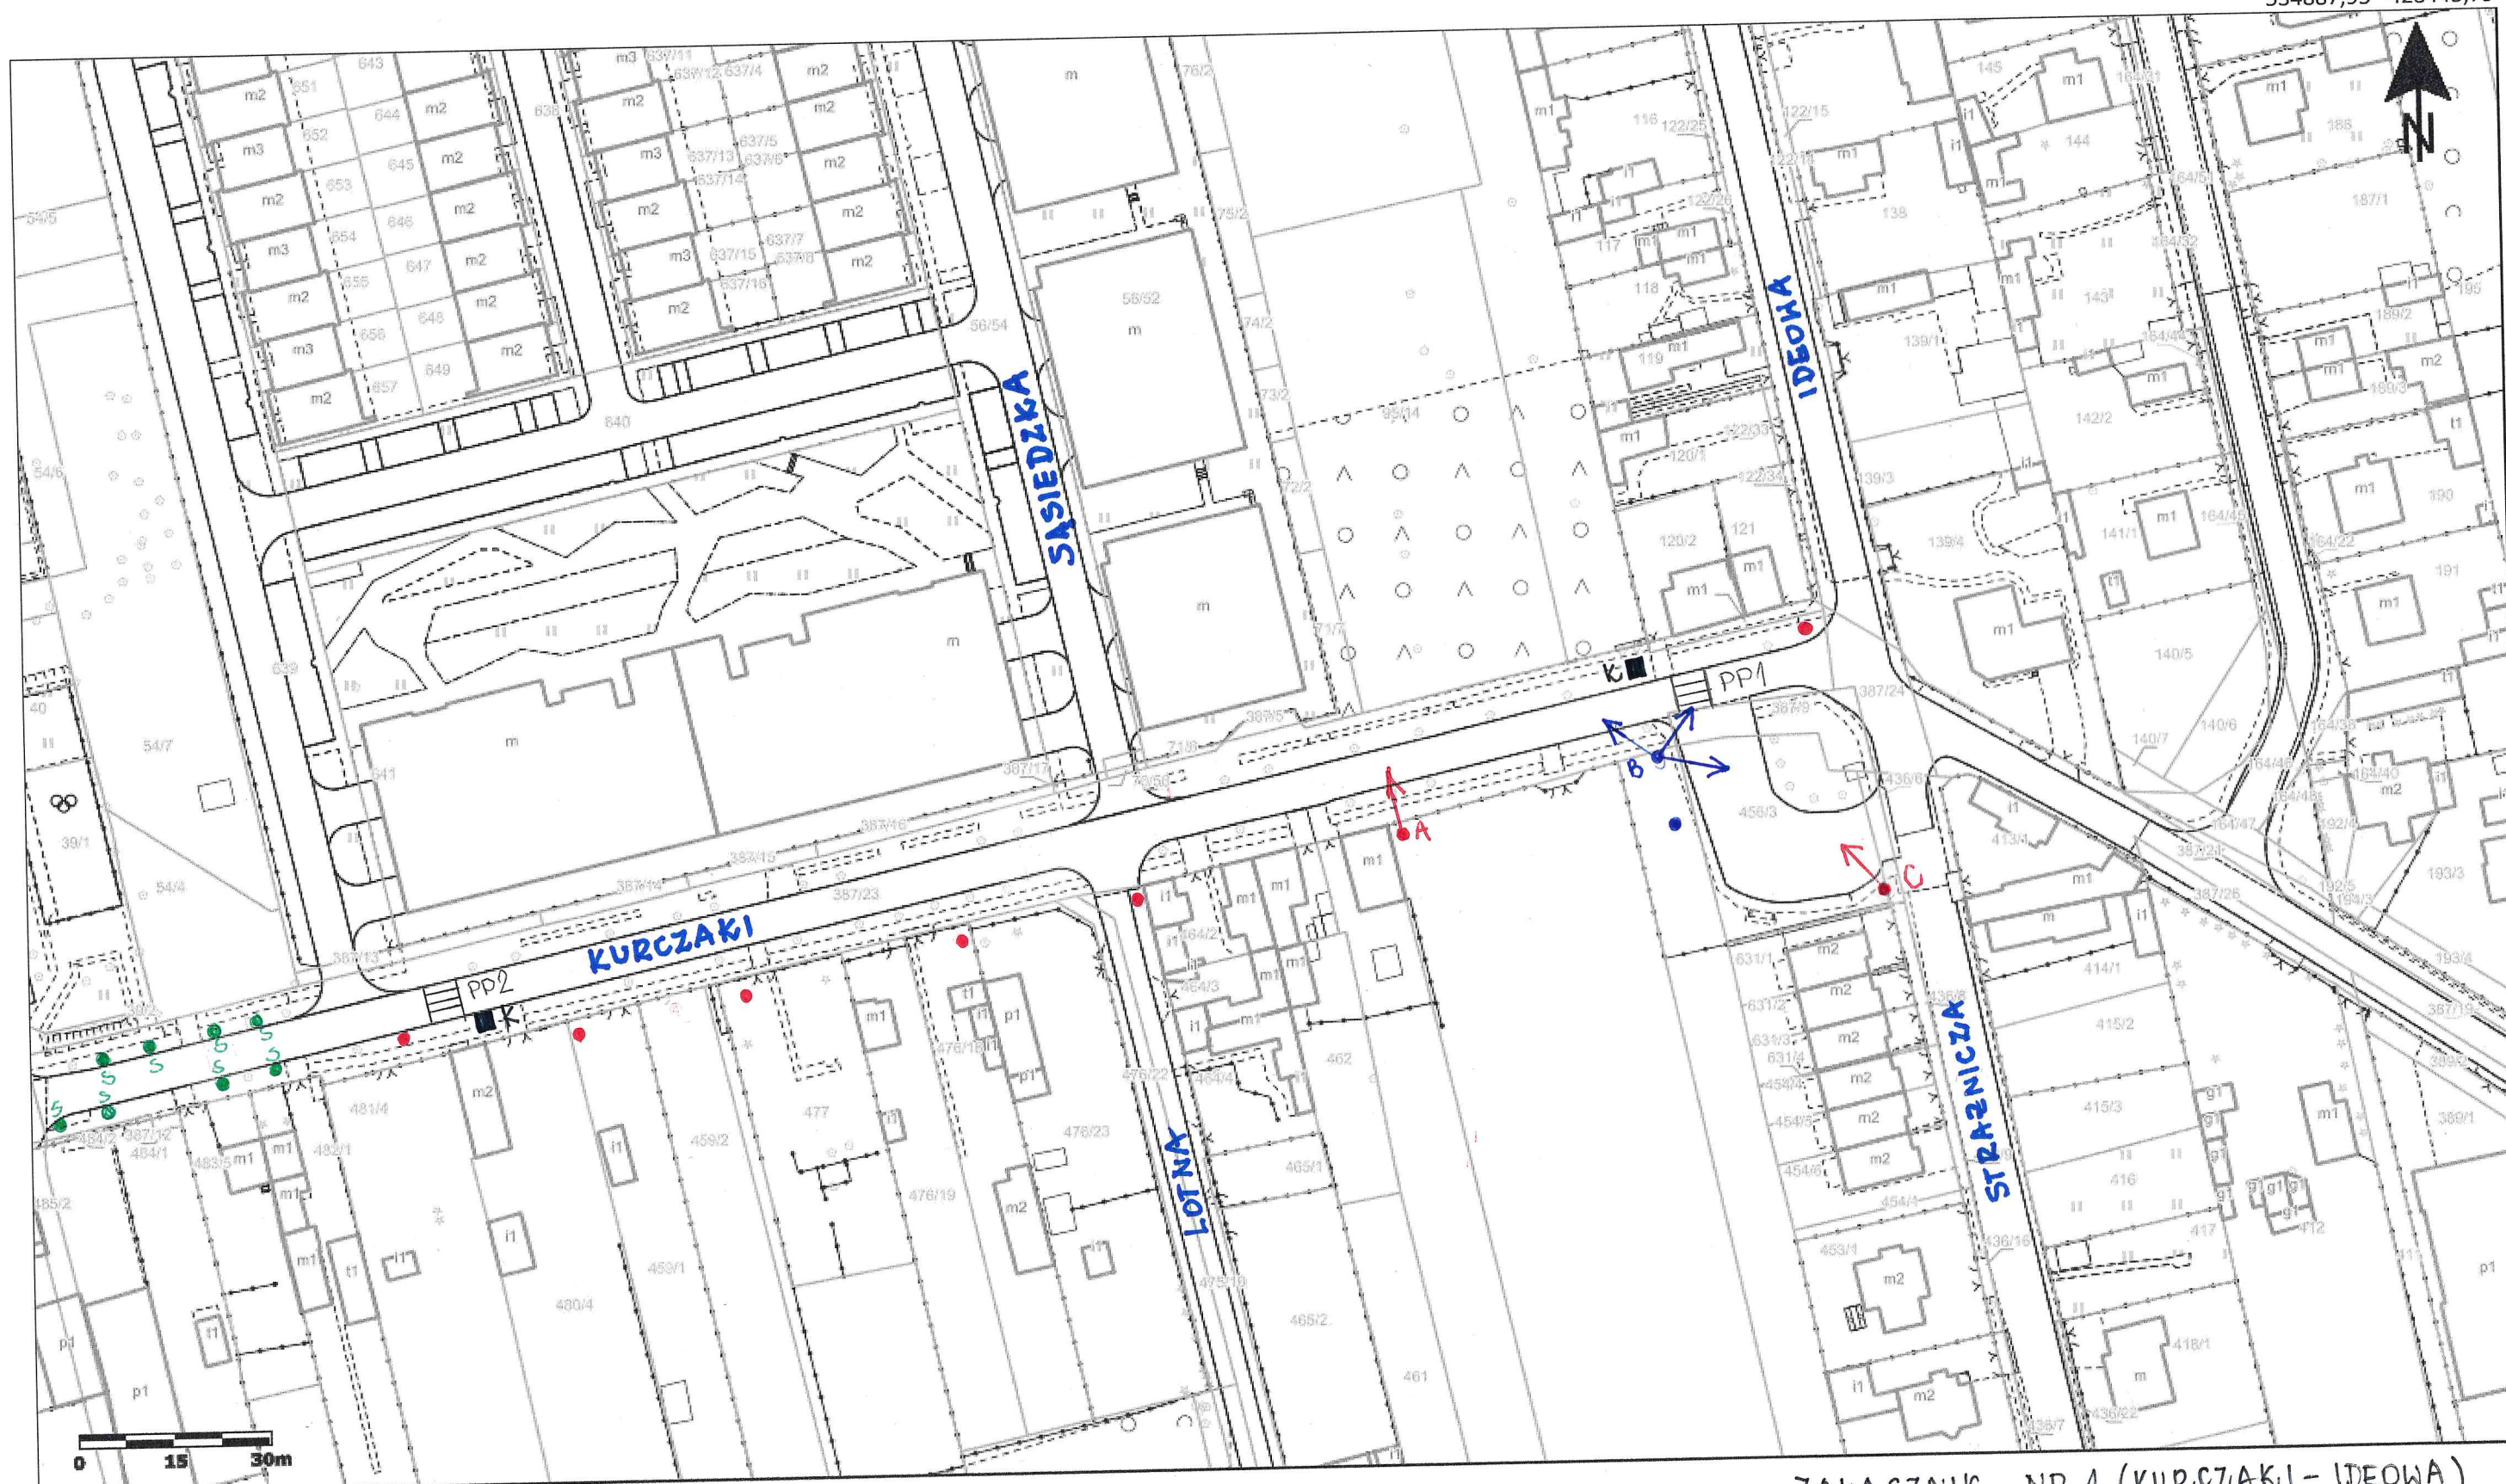

534496,37 428220,90



Główny Urząd Geodezji i Kartografii
ul. Żurawia 6/12
00-926 Warszawa

- STUPY OŚWIETLENIOWE - ISTNIEJĄCE
- STUPY ENERGETYCZNE - ISTNIEJĄCE
- STUPKI DO ZAMONTOWANIA W BO
- PP PRZETYSZCIE DLA PIESZYCH
- DO WYKONANIA W BO
- K KOSZ NA ŚMIECI - DO WYKONANIA W BO

ZAŁĄCZNIK NR 1 (KURCZAKI - IDEOWA)

Uwaga: Ten wydruk ma charakter wyłącznie poglądowy i w żadnym razie nie może być traktowany jako dokument oficjalny.
© 2023 GUGiK Wszystkie prawa zastrzeżone.