


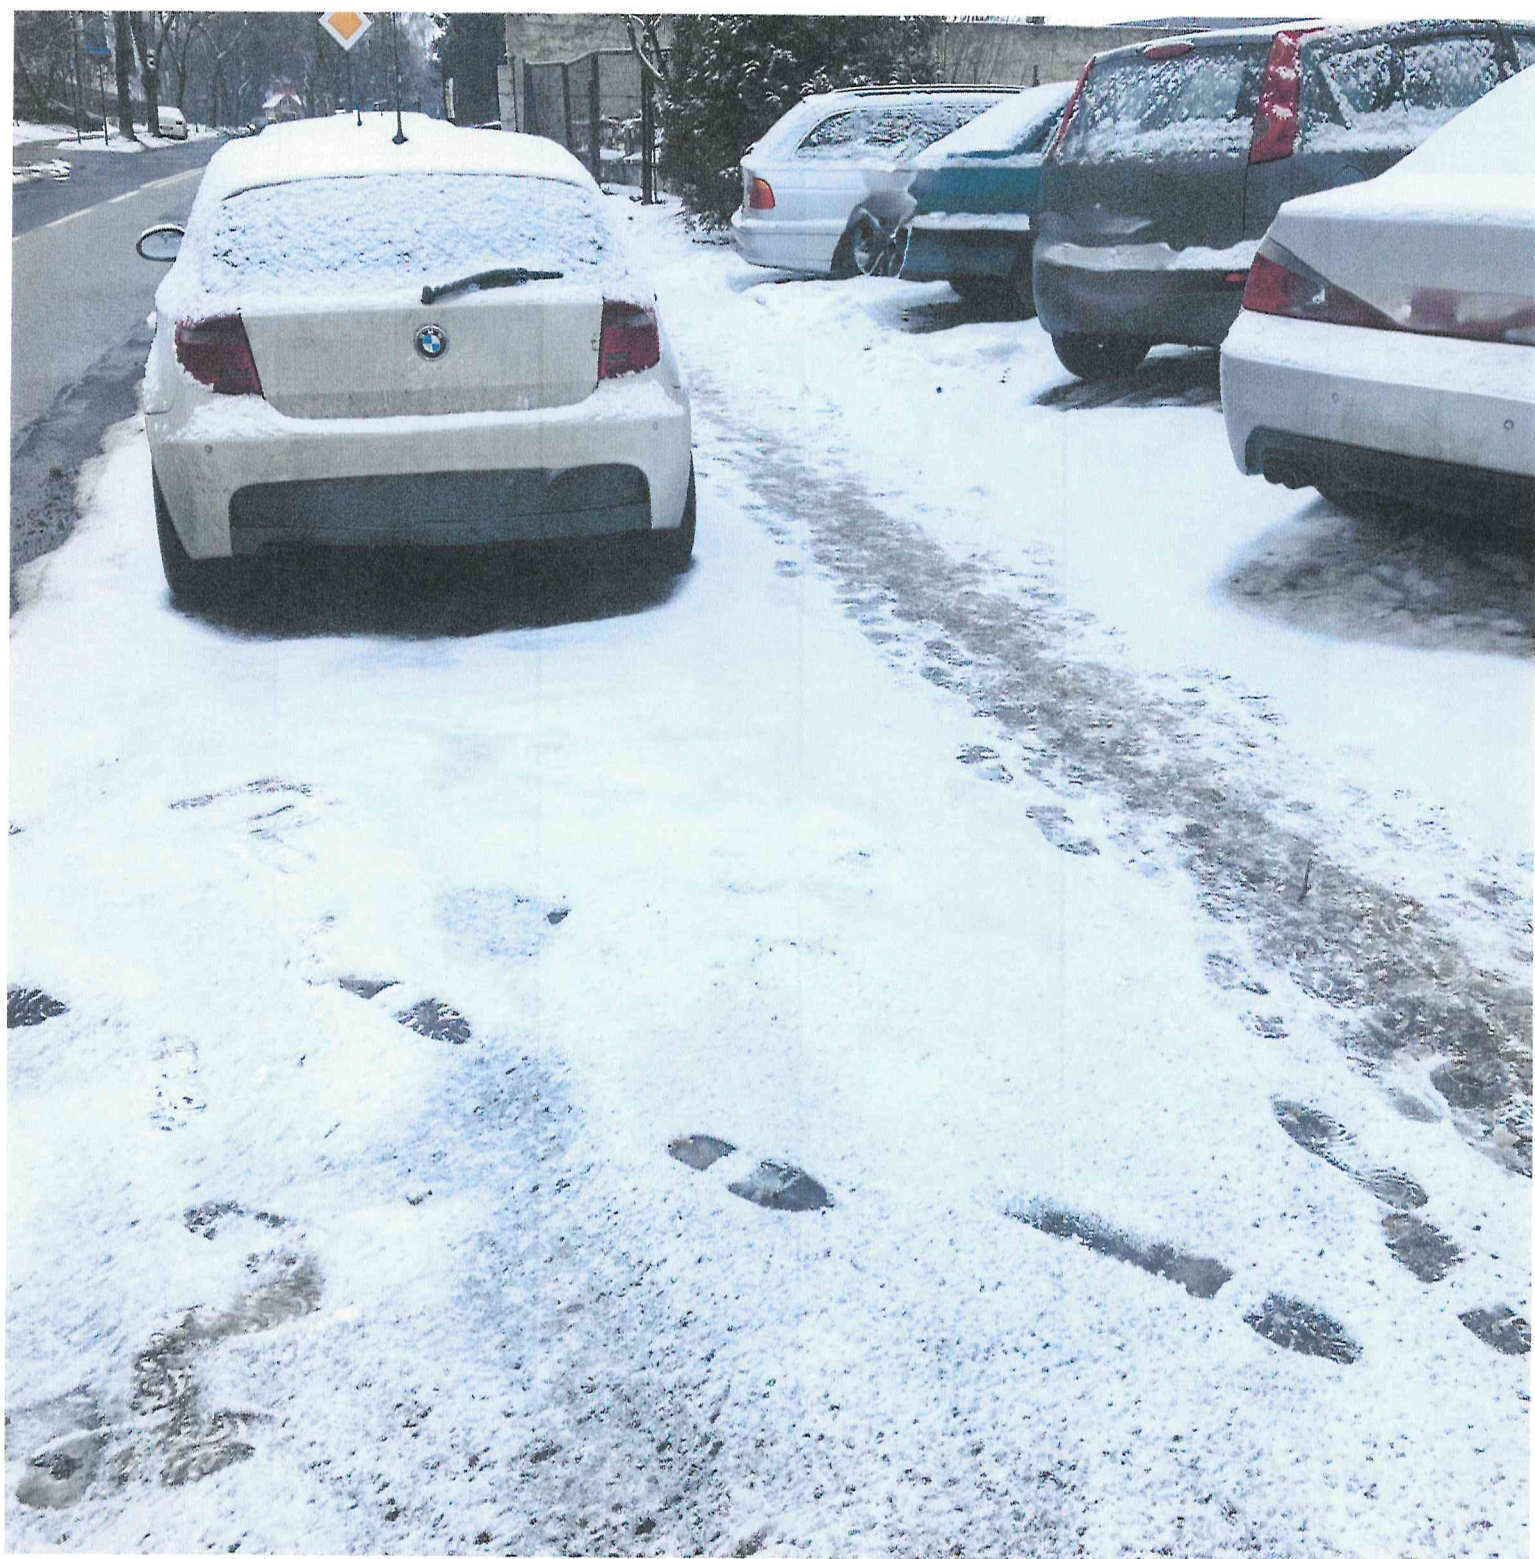

Załącznik nr 3. Porównanie na chodniku przy posesji nr 89.