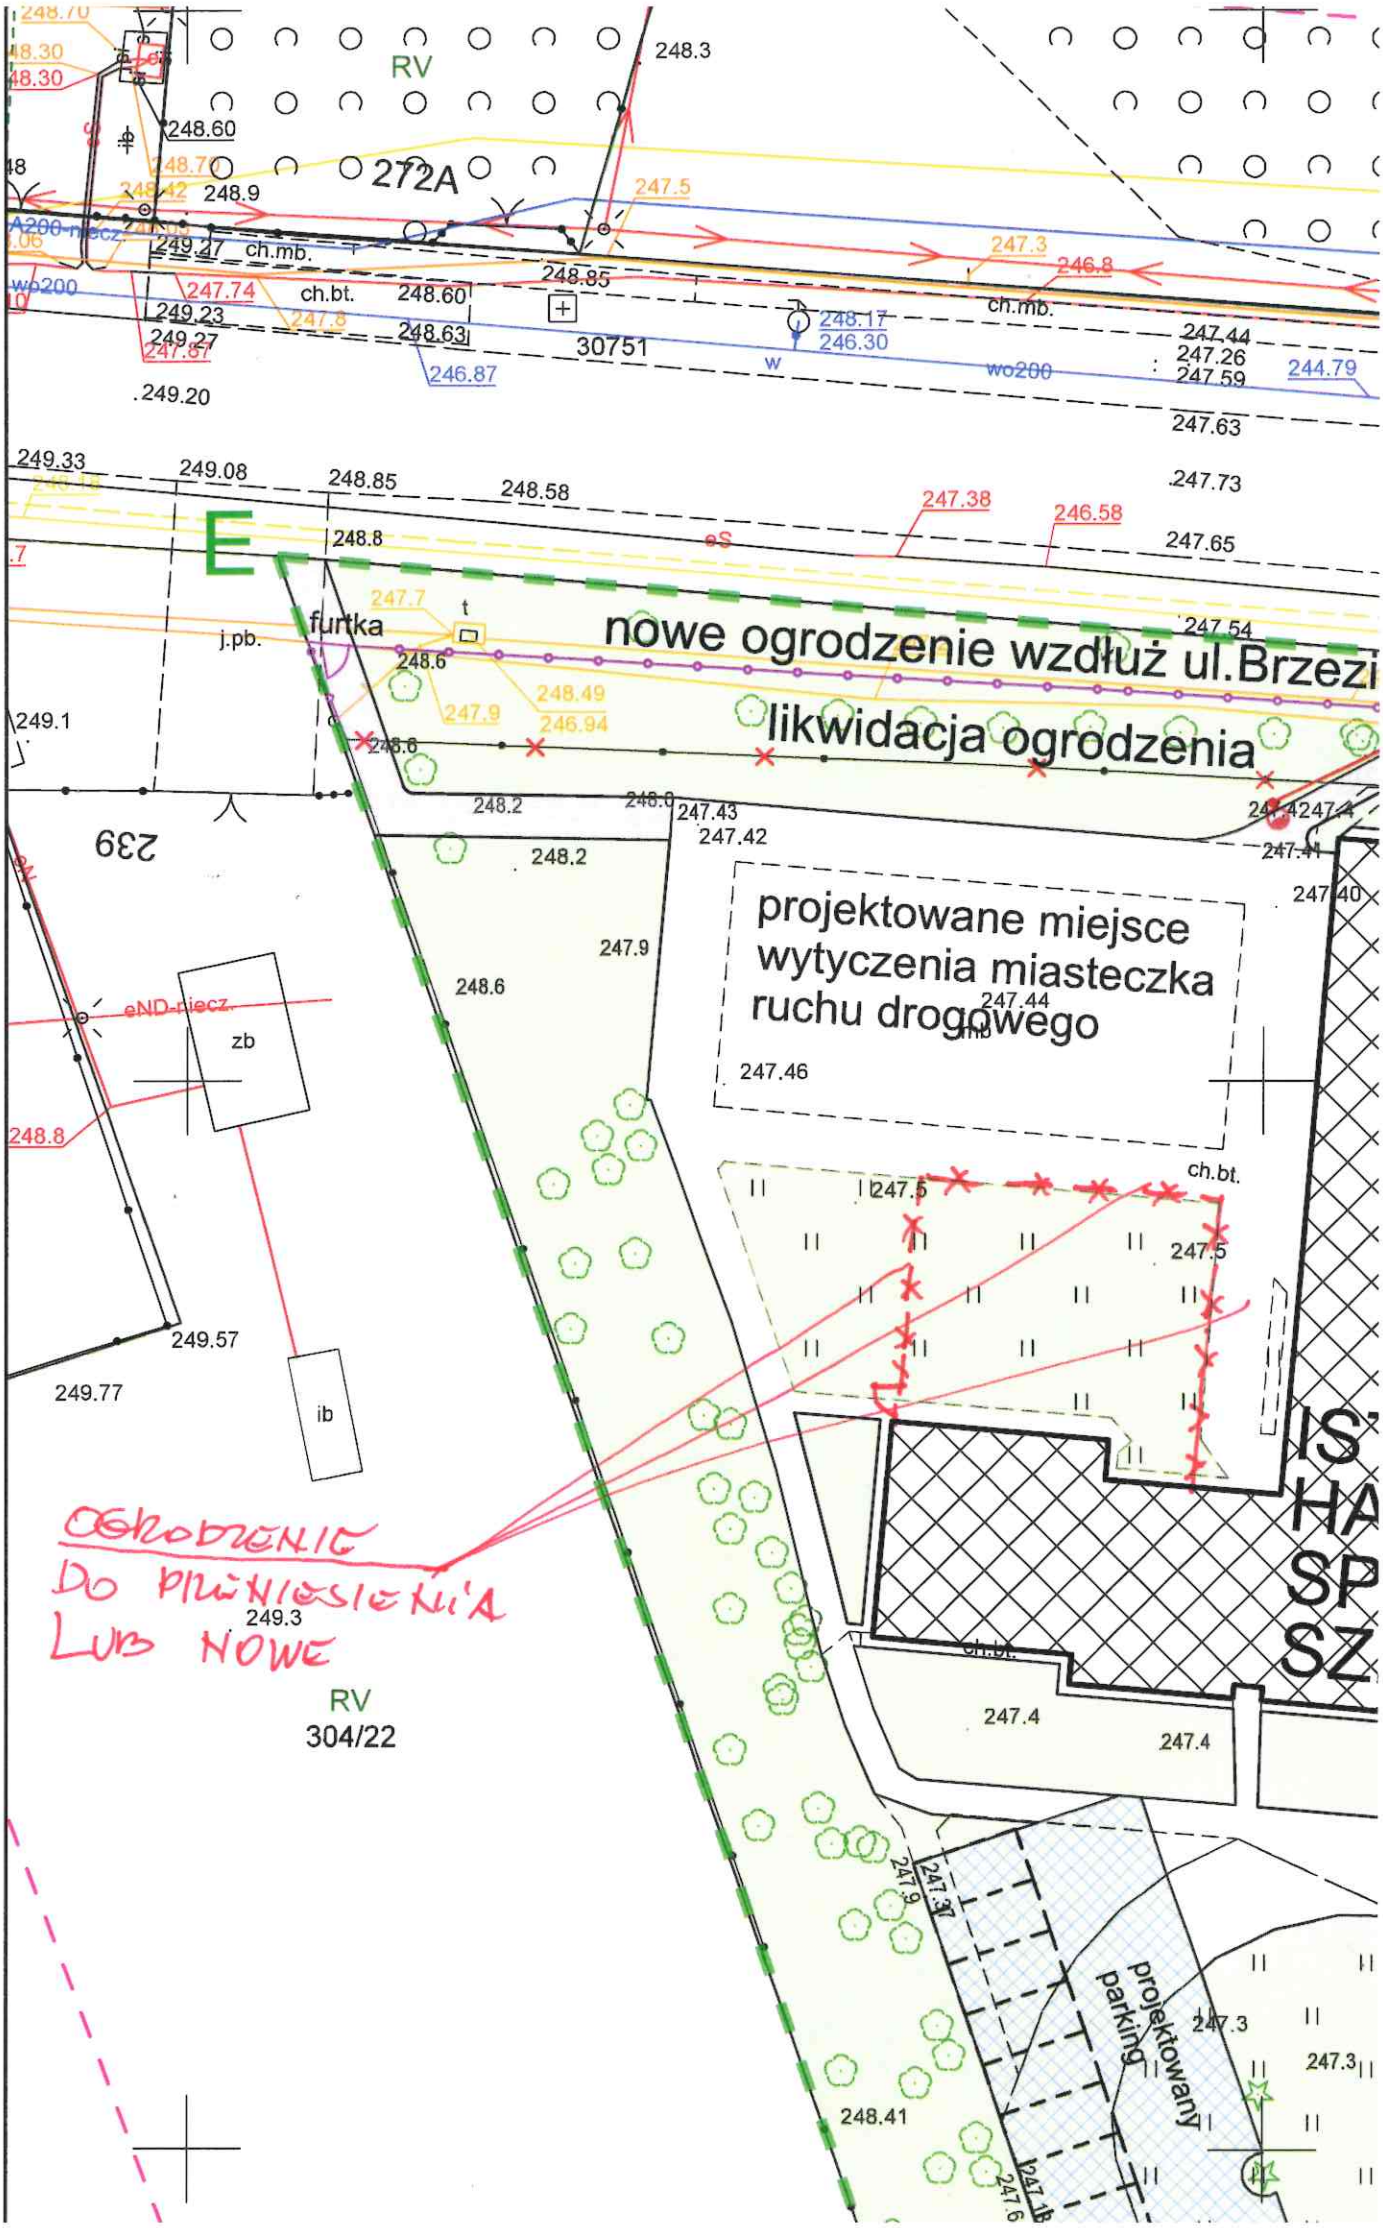
RV
272A
30751
furtka
nowe ogrodzenie wzdłuż ul.Brzezi
likwidacja ogrodzenia
239
projektowane miejsce
wytyczenia miasteczka
ruchu drogowego
zb
ib
OGRODZENIE
DO PRZENIESIENIA
LUB NOWE
RV
304/22
projektowany
parking